


### WSTĘPNY PLAN STOISK PRELIMINARY FLOOR PLAN

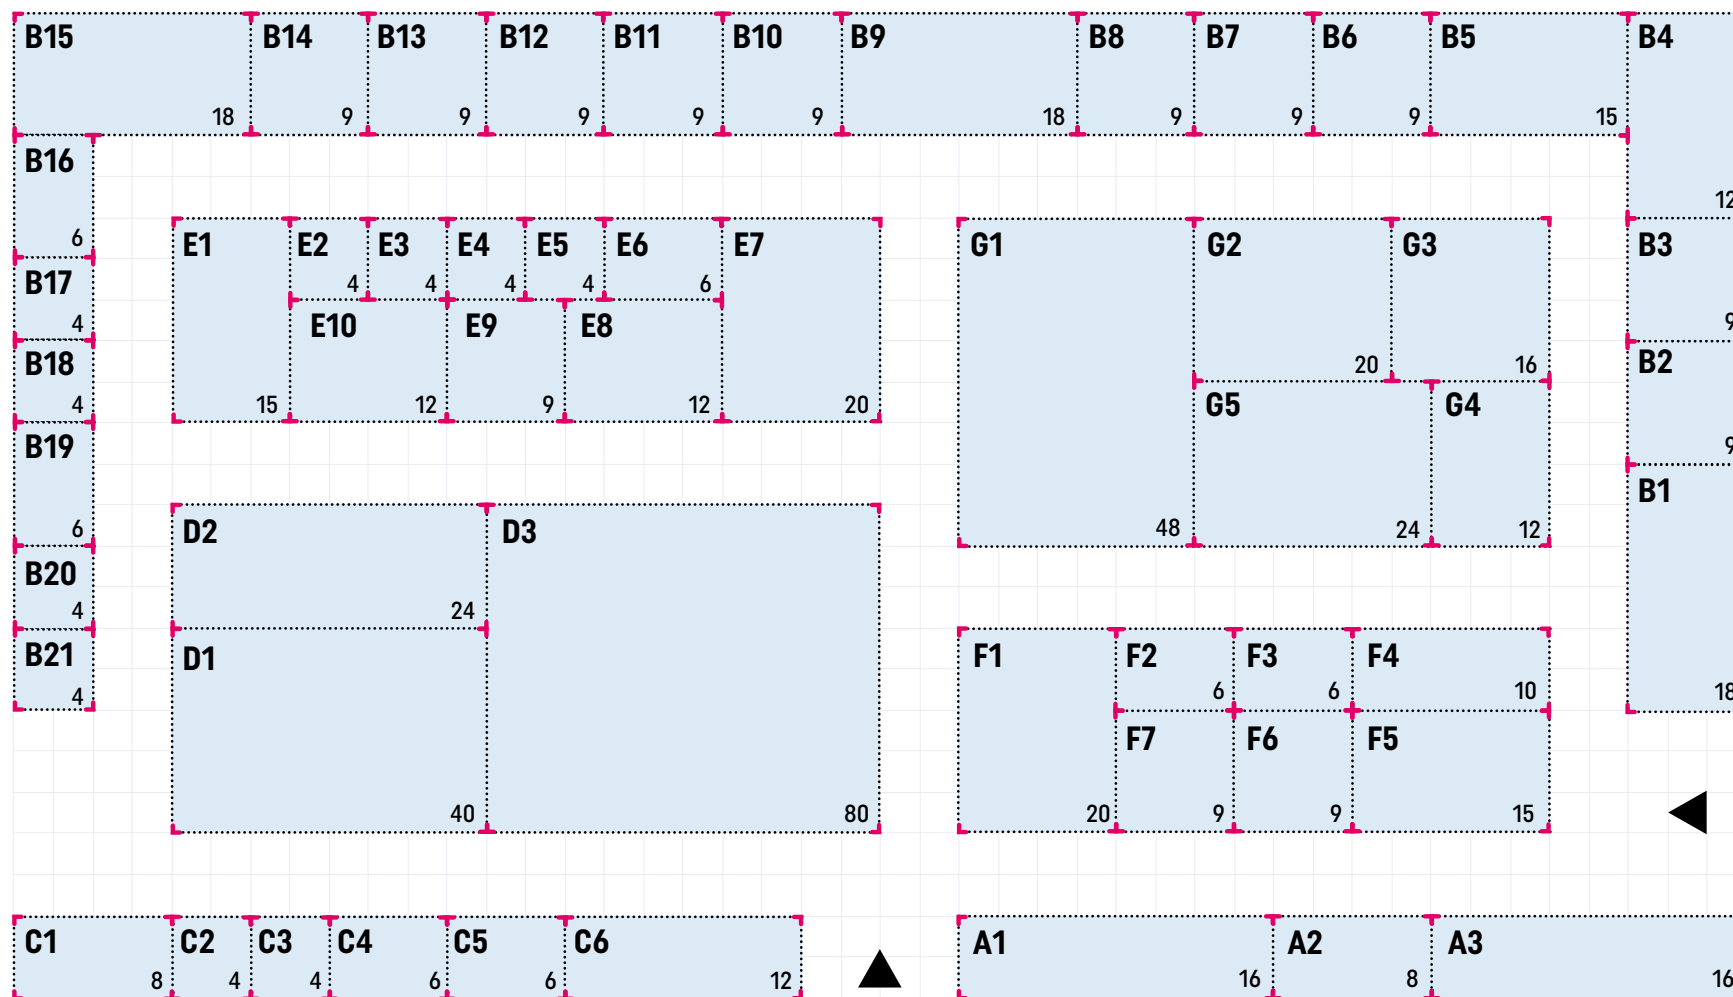

▲ GŁÓWNE WEJŚCIE / MAIN ENTRANCE

▲ WYSTAWA ZEWNĘTRZNA  
OUTSIDE EXPO